




Alçado Principal

ESCALA 1:50

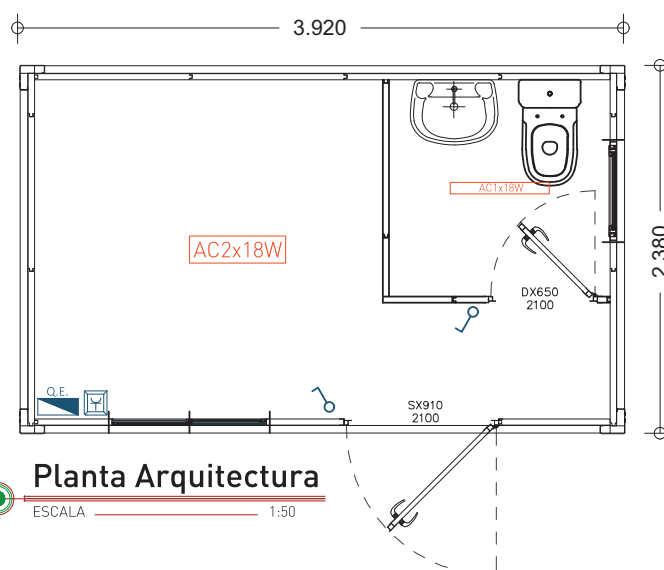

Planta Arquitectura

ESCALA 1:50

Largura exterior
Altura interior
Janelas
Portas
Painel
Tipo de pavimento
Revestimento do pavimento
Cobertura
Quadro eléctrico
Tomadas
Interruptores
Sanitários

2.380 mm.
2.200 mm (Opção 2.500 mm).
Alumínio lacado branco, de correr 2F, 1000x1045mm, com grades.
Aço lacado branco, isoladas, 40mm de espessura (de acordo com o desenho).
Sandwich 1000 mm; espessura 40mm; perfilado; pré-lacado.
Base: Estrutura galvanizada com travamento em ómegas. Piso em MGO.
Tela vinílica.
Painel sandwich de cobertura, espessura 30 mm.
1 diferencial 25A/30mA, 1 disjuntor de 10A + 1 de 16A.
Monofásicas de montagem saliente (de acordo com o desenho).
De montagem saliente (de acordo com o desenho).
Lavatório simples; Sanita; Armadura 1x18W