




Alzado Frontal

ESCALA 1:50

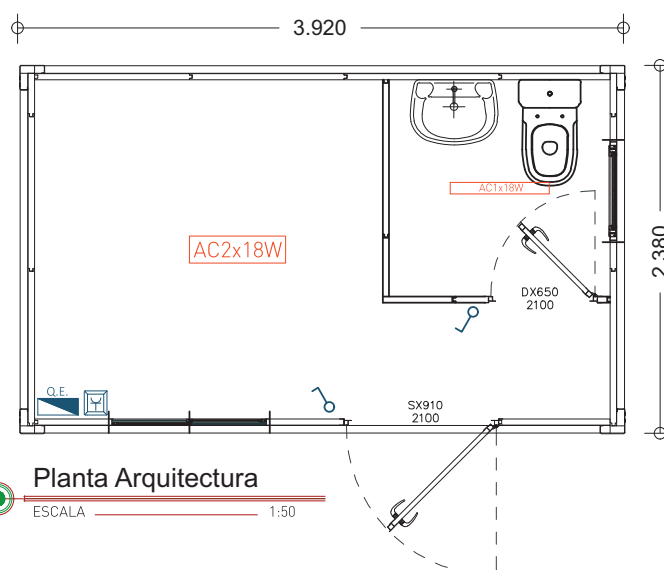

Planta Arquitectura

ESCALA 1:50

Anchura exterior  
 Altura interior  
 Ventanas  
 Puertas  
 Panel  
 Tipo de suelo  
 Revestimiento de suelo  
 Cubierta  
 Cuadro eléctrico  
 Tomas de corriente  
 Interruptores  
 Aseos

2.380 mm.  
 2.200 mm (Opción 2.500 mm).  
 Aluminio blanco lacado, corredera 2F, 1000x1045mm, con rejas.  
 Acero lacado blanco, aislado, grosor de 40 mm (según diagrama).  
 Sandwich 1,000 mm; 40 mm de espesor; perfilada; pre-lacado.  
 Base: Estructura galvanizada con bloqueo en omegas. Suelo en MGO.  
 Tela vinílica.  
 Panel sandwich de cobertura, espesor 30 mm.  
 1 diferencial 25A/30mA, 1 disyuntor de 10A + 1 de 16A.  
 Monofásicas de montaje saliente (de acuerdo con el dibujo).  
 De montaje saliente (de acuerdo con el diseño).  
 Lavabo simple; Aseo; Armadura 2x18W.